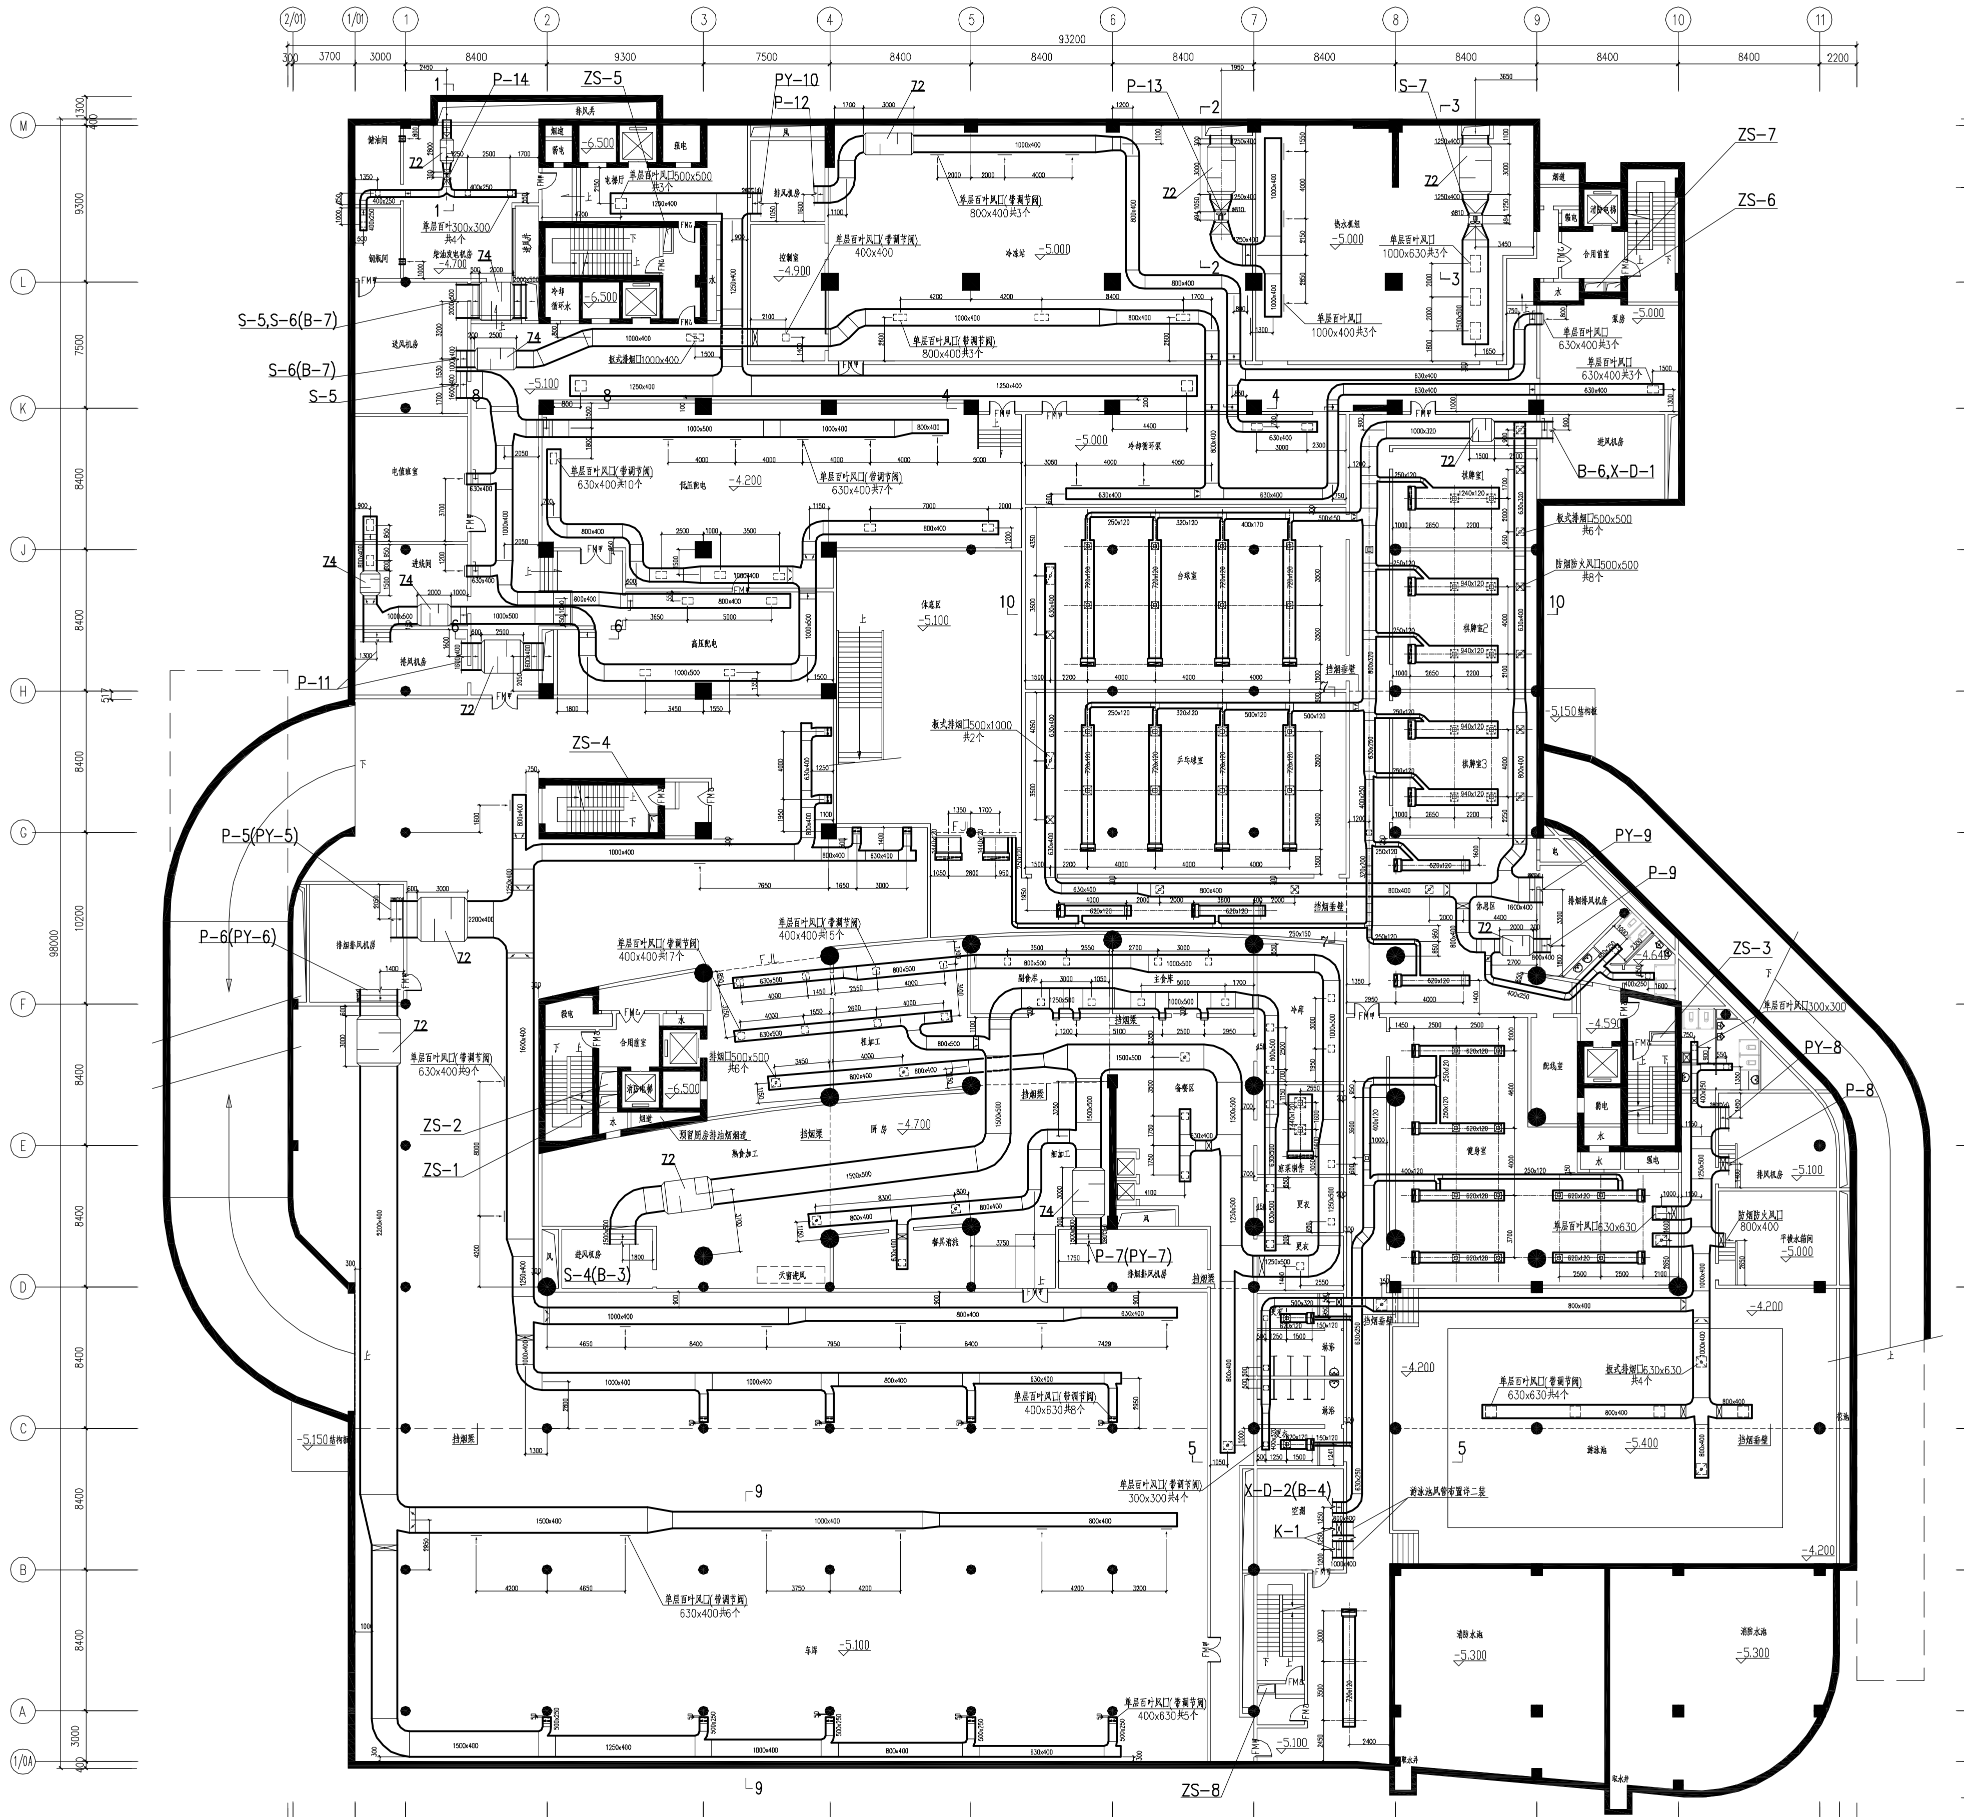
P-14
ZS-5
PY-10
P-12
P-13
S-7
ZS-7
ZS-6
S-5,S-6(B-7)
S-6(B-7)
S-5
B-6,X-D-1
P-11
ZS-4
P-5(PY-5)
P-6(PY-6)
PY-9
P-9
ZS-3
PY-8
P-8
ZS-2
ZS-1
S-4(B-3)
P-7(PY-7)
X-D-2(B-4)
K-1
ZS-8
93200
98000
99734
-5.100
-4.200
-5.000
-4.700
-5.400
-5.300
-6.500
台球室
乒乓球室
棋牌室1
棋牌室2
棋牌室3
健身房
更衣
厨房
游泳池
车库
冷冻站
排风机房
送风机房
单层百叶风口(带调节阀) 630x400共9个
单层百叶风口(带调节阀) 400x630共8个
单层百叶风口(带调节阀) 630x630共4个
板式排烟口630x630共4个
板式排烟口1500x1000共2个
防烟防火风口 800x400
游泳池风管布置详二装

地下一层风管平面图 1:150

注：1. 所有新风管均顶平连接。
2. 风机盘管检修口配合建筑二次装修确定。
3. 所有新风支管上均设手动多叶调节阀，阀门位置设在便于操作的部位。
4. P-5(PY-5),P-6(PY-6)排风及排烟机房平、剖面图详设施 45/91。
5. P-7(PY-7)排风及排烟机房平、剖面图详设施 46/91。
6. P-8(PY-8)排风及排烟机房平、剖面图详设施 47/91。
7. P-9(PY-9)排风及排烟机房平、剖面图详设施 48/91。
8. P-11排风机房平、剖面图详设施 49/91。
9. P-12、PY-10排风及排烟机房平、剖面图详设施 50/91。
10. S-4(B-3)送风机房平、剖面图详设施 51/91。
11. S-5、S-6送风机房平、剖面图详设施 52/91。
12. B-6、X-D-1送风及空调机房平、剖面图详设施 53/91。
13. K-1(B-5)、X-D-2(B-4)空调及新风机房平、剖面图详设施 54/91。
14. 1-1~10-10剖面图详见设施 82/91、83/91、84/91。
15. 筒体正压送风系统及管井大样详见设施 39/91、40/91。

风机盘管,风口规格表

房间名称	风机盘管		送风口			回风口		
	规格	数量	类型	规格	数量	类型	规格	数量
台球室	ECR-PD-400	4	铝合金方形散流器(带调节阀)	200x200	8	铝合金可开铰链式百叶风口<带过滤器>	680x170	4
乒乓球室	ECR-PD-400	4	铝合金方形散流器(带调节阀)	320x320	8	铝合金可开铰链式百叶风口<带过滤器>	680x170	4
棋牌室1	ECR-PD-800	1	铝合金方形散流器(带调节阀)	280x280	2	铝合金可开铰链式百叶风口<带过滤器>	1200x170	1
棋牌室2	ECR-PD-600	2	铝合金方形散流器(带调节阀)	230x230	4	铝合金可开铰链式百叶风口<带过滤器>	900x170	2
棋牌室3	ECR-PD-600	2	铝合金方形散流器(带调节阀)	230x230	4	铝合金可开铰链式百叶风口<带过滤器>	900x170	2
走廊	ECR-PD-300	4	铝合金条形散流器	580x170	4	铝合金可开铰链式百叶风口<带过滤器>	580x170	4
	ECR-PD-400	1	铝合金条形散流器(带调节阀)	700x120	2	铝合金可开铰链式百叶风口<带过滤器>	700x170	1
	SCR-PD-1200	1	双层百叶风口	1500x120	1	铝合金可开铰链式百叶风口<带过滤器>	1400x170	1
	SCR-PD-1200	1	双层百叶风口	2000x120	1	铝合金可开铰链式百叶风口<带过滤器>	1400x170	1
			铝合金方形散流器(带调节阀)	150x150	2			
健身房	ECR-PD-300	6	铝合金方形散流器(带调节阀)	180x180	12	铝合金可开铰链式百叶风口<带过滤器>	580x170	6
更衣1	ECR-PD-200	1	铝合金方形散流器	200x200	1	铝合金可开铰链式百叶风口<带过滤器>	480x170	1
更衣2	ECR-PD-200	1	铝合金方形散流器	200x200	1	铝合金可开铰链式百叶风口<带过滤器>	480x170	1

中国建筑西南设计研究院
CHINA SOUTHWEST ARCHITECTURAL DESIGN AND RESEARCH INSTITUTE

工程项目 PROJECT	大渡河流域梯级电站调度中心			
子项名称 SUBTITLE	调度中心			
专业负责人 SUBJ ENGINEER	刘明非	图名: DWG. TITLE: 地下一层风管平面图	设计号 PROJECT NO	04052-01
设计总负责人 PROJT LEADER	郑国英	王兴国 刘艺	图别 DWG. TYPE	设施
审核 CHKD BY	革非		图号 DWG. NO	7/91
审定 APPD BY	徐明	单位: m,mm 比例: 1:150	日期 DATE	2004年9月

PDF 文件使用 "pdfFactory" 试用版本创建 www.fineprint.cn