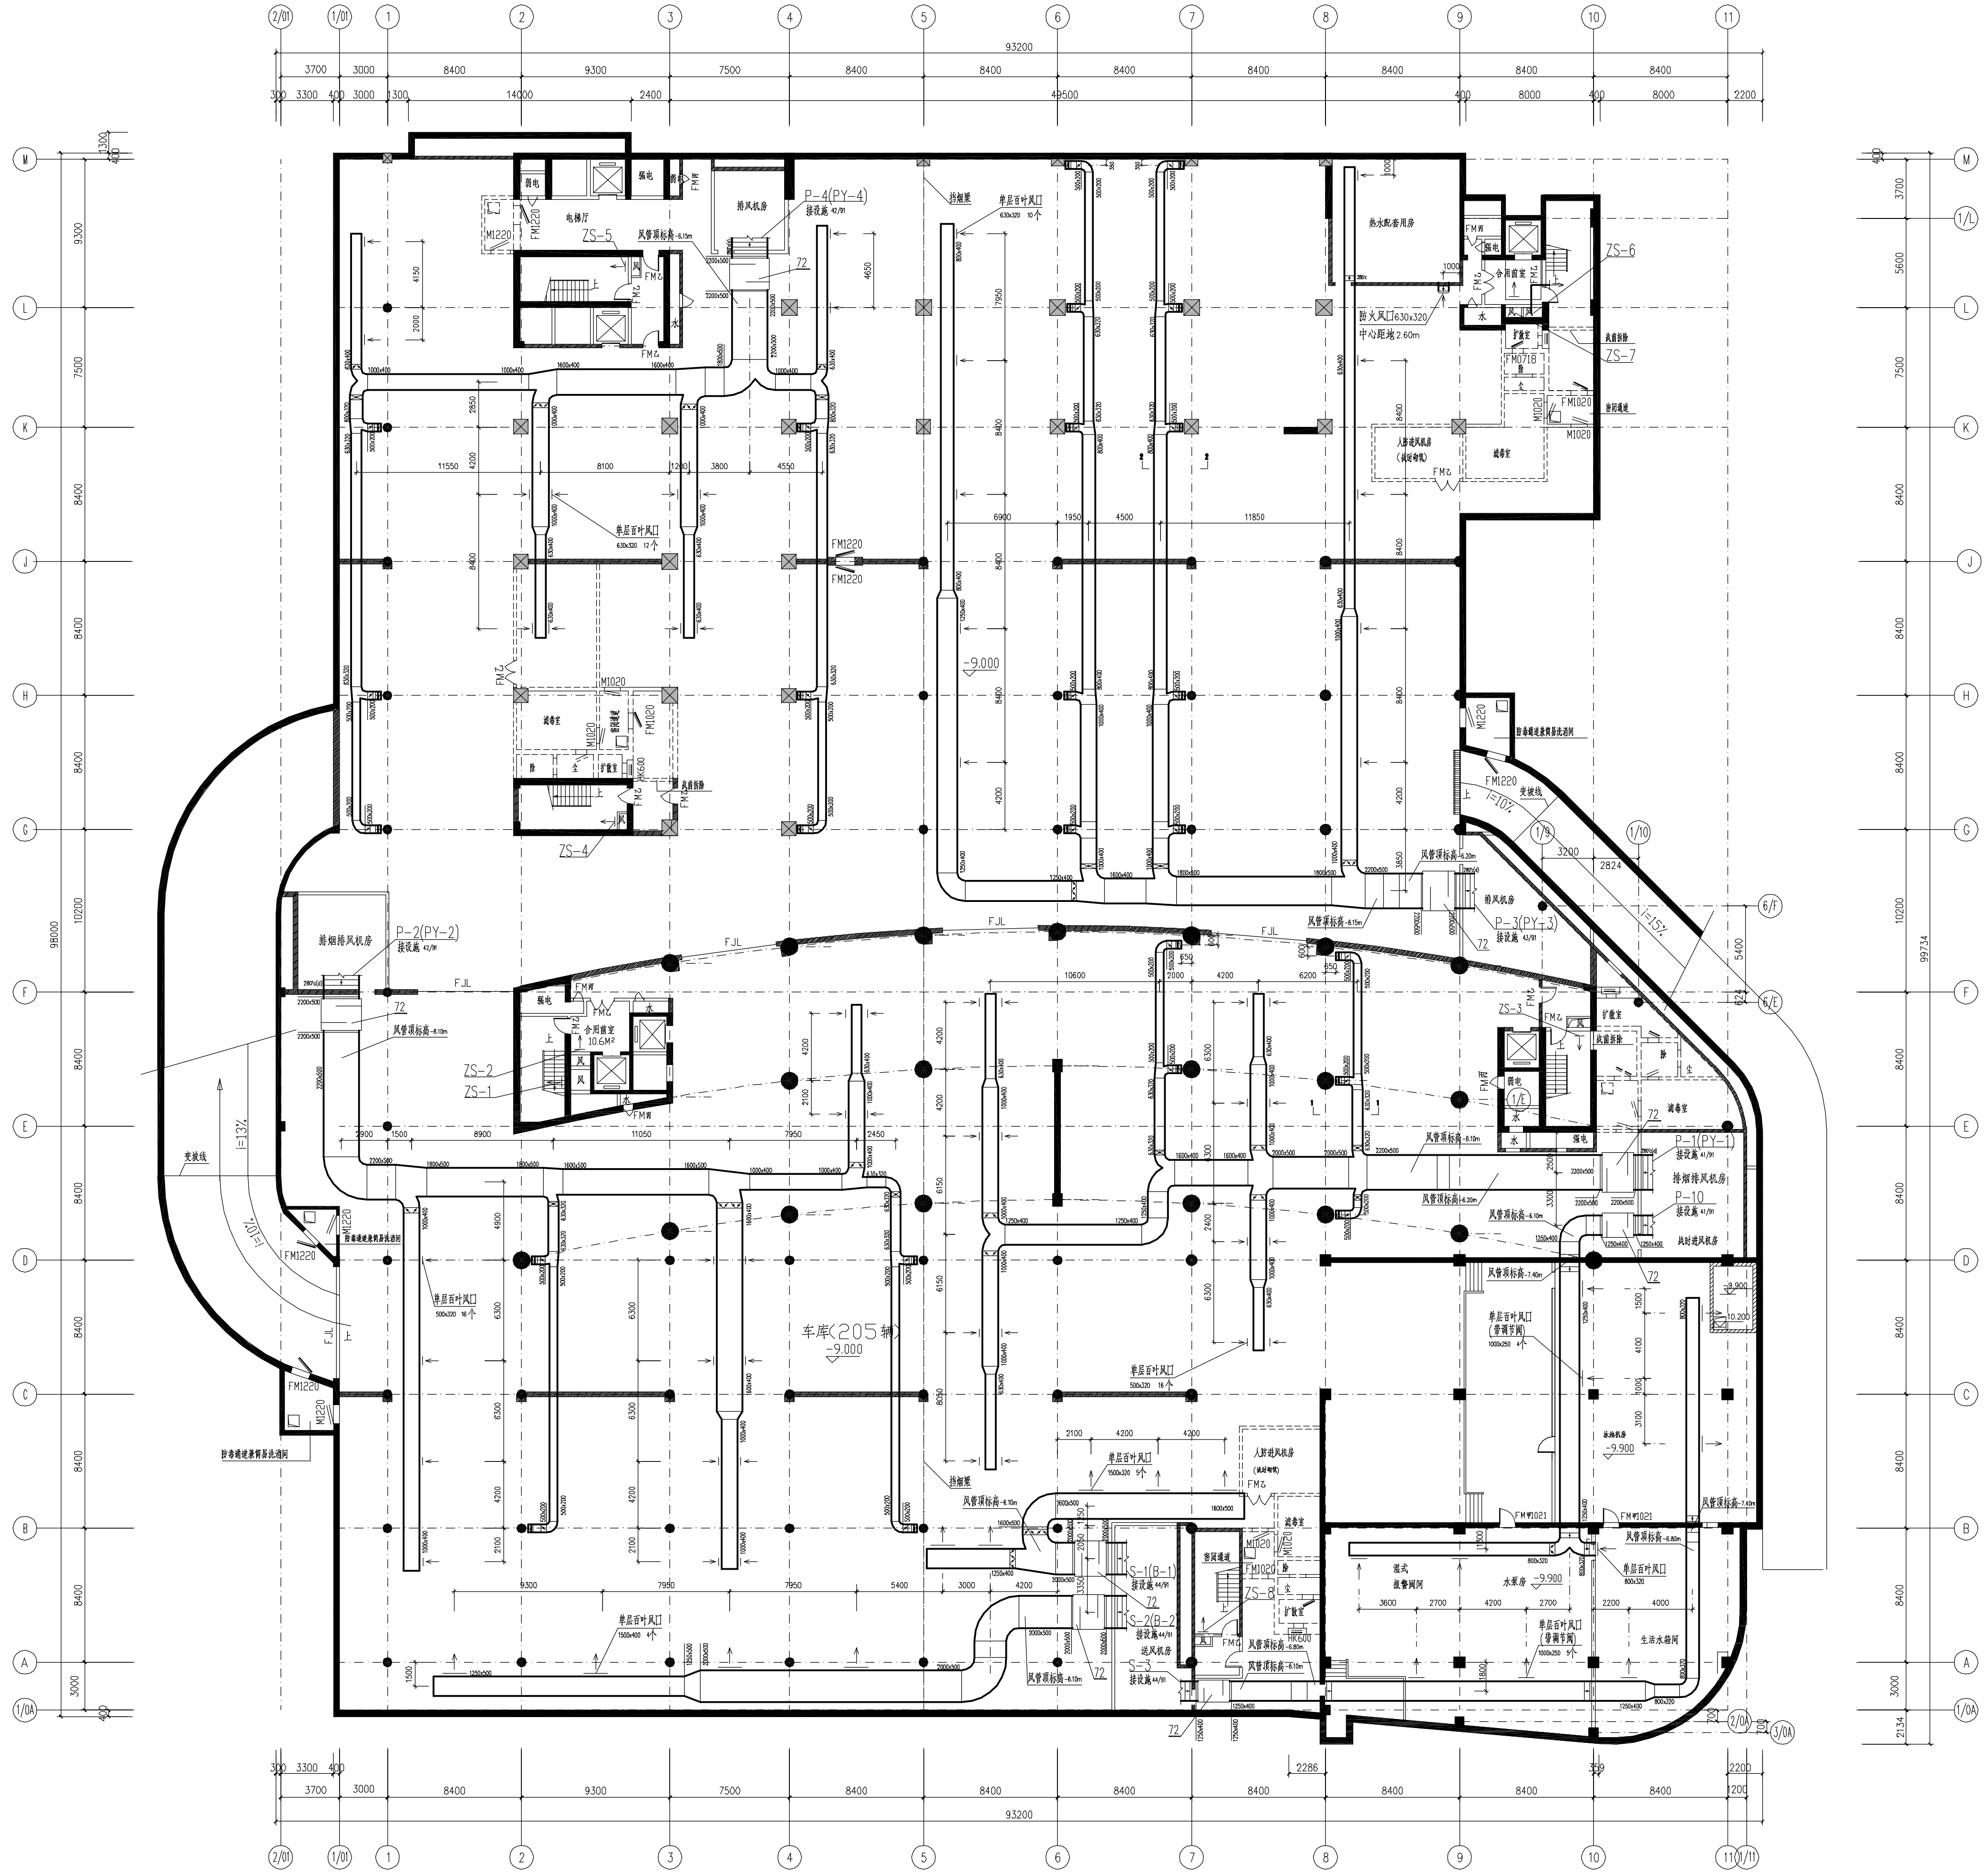
车库(205辆)
-9.000
排烟排风机房
P-2(PY-2)
P-3(PY-3)
P-4(PY-4)
P-1(PY-1)
ZS-1
ZS-2
ZS-3
ZS-4
ZS-5
ZS-6
ZS-7
S-1(B-1)
S-2(B-2)
S-3
P-10
热水配房用房
水泵房
-9.900
变坡线
i=13%
i=10%
i=15%
单层百叶风口
风管顶标高-6.10m
FM1220
M1220
M1020
FJL
93200
98000
99734

地下二层通风及排烟平面图 1:150

注: 地下二层为平战结合六级人防工程,本图为平时平面,战时平面详成都市人防院图纸

本图中═══ 表示人防口部或风机房; ▨ 表示抗爆隔墙,具体详成都市人防院图纸

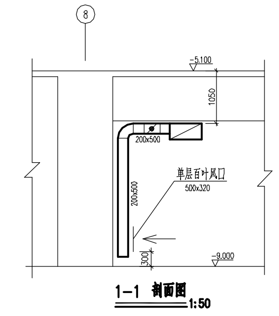
8
±0.100
-6.000
1050
200x500
单层百叶风口
500x320

1-1 剖面图 1:50

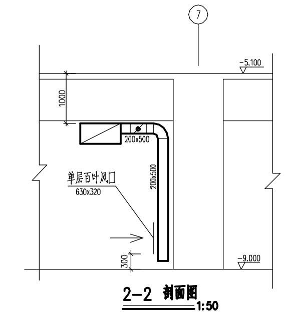
7
±0.100
-6.000
1000
200x500
单层百叶风口
630x320
300

2-2 剖面图 1:50

说明:

1.P-1(PY-1),P-2(PY-2)下排风口均为500x320,P-3(PY-3),P-4(PY-4)下排风口均为630x320.

2.车库内所有下排支风管均靠柱安装,除作明确标注外,风管靠柱最近边离柱距离均为0.10m.

3.车库下排风口底边距地面 0.3m.

4.车库内所有靠柱安装的下排支风管,除明确标注外,中心线均与柱中心线对齐.

5.车库内排风排烟管道顶平安装,风管顶边主梁下0.05m安装;管顶标高图中未作明确标注参见说明.

6.P-1(PY-1)车库内排风排烟管道顶标高为-6.10m.

7.P-2(PY-2)车库内排风排烟管道顶标高为-6.10m.

8.P-3(PY-3)车库内排风排烟管道顶标高为-6.15m.

9.P-4(PY-4)车库内排风排烟管道顶标高为-6.15m.

10.S-1(B-1)车库内排风排烟管道顶标高为-6.10m.

11.S-2(B-2)车库内排风排烟管道顶标高为-6.10m.

12.P-3(PY-3),P-4(PY-4)通过车道进行自然补风.

中国建筑西南设计研究院 CHINA SOUTHWEST ARCHITECTURAL DESIGN AND RESEARCH INSTITUTE					工程项目 PROJECT	大渡河流域梯级电站调度中心	
					子项名称 SUBTITLE	调度中心	
专业负责人 SUBJ ENGINEER	刘明非				图名: DWG. TITLE: 地下二层通风及排烟平面图 单位: m,mm 比例: 详图	设计号 PROJECT NO	04052-D1
设计总负责人 PROJT LEADER	郑国英		王兴国 刘艺			图别 DWG. TYPE	设施
审核 CHKD BY	苹非					图号 DWG. NO	6 / 91
审定 APPD BY	徐明					日期 DATE	2004年9月

PDF 文件使用 "pdfFactory" 试用版本创建 www.fineprint.cn