设计	倪先茂	校对	冯旭	会签	建筑				电气			
					结构				暖通			
					给排水				建筑物理			

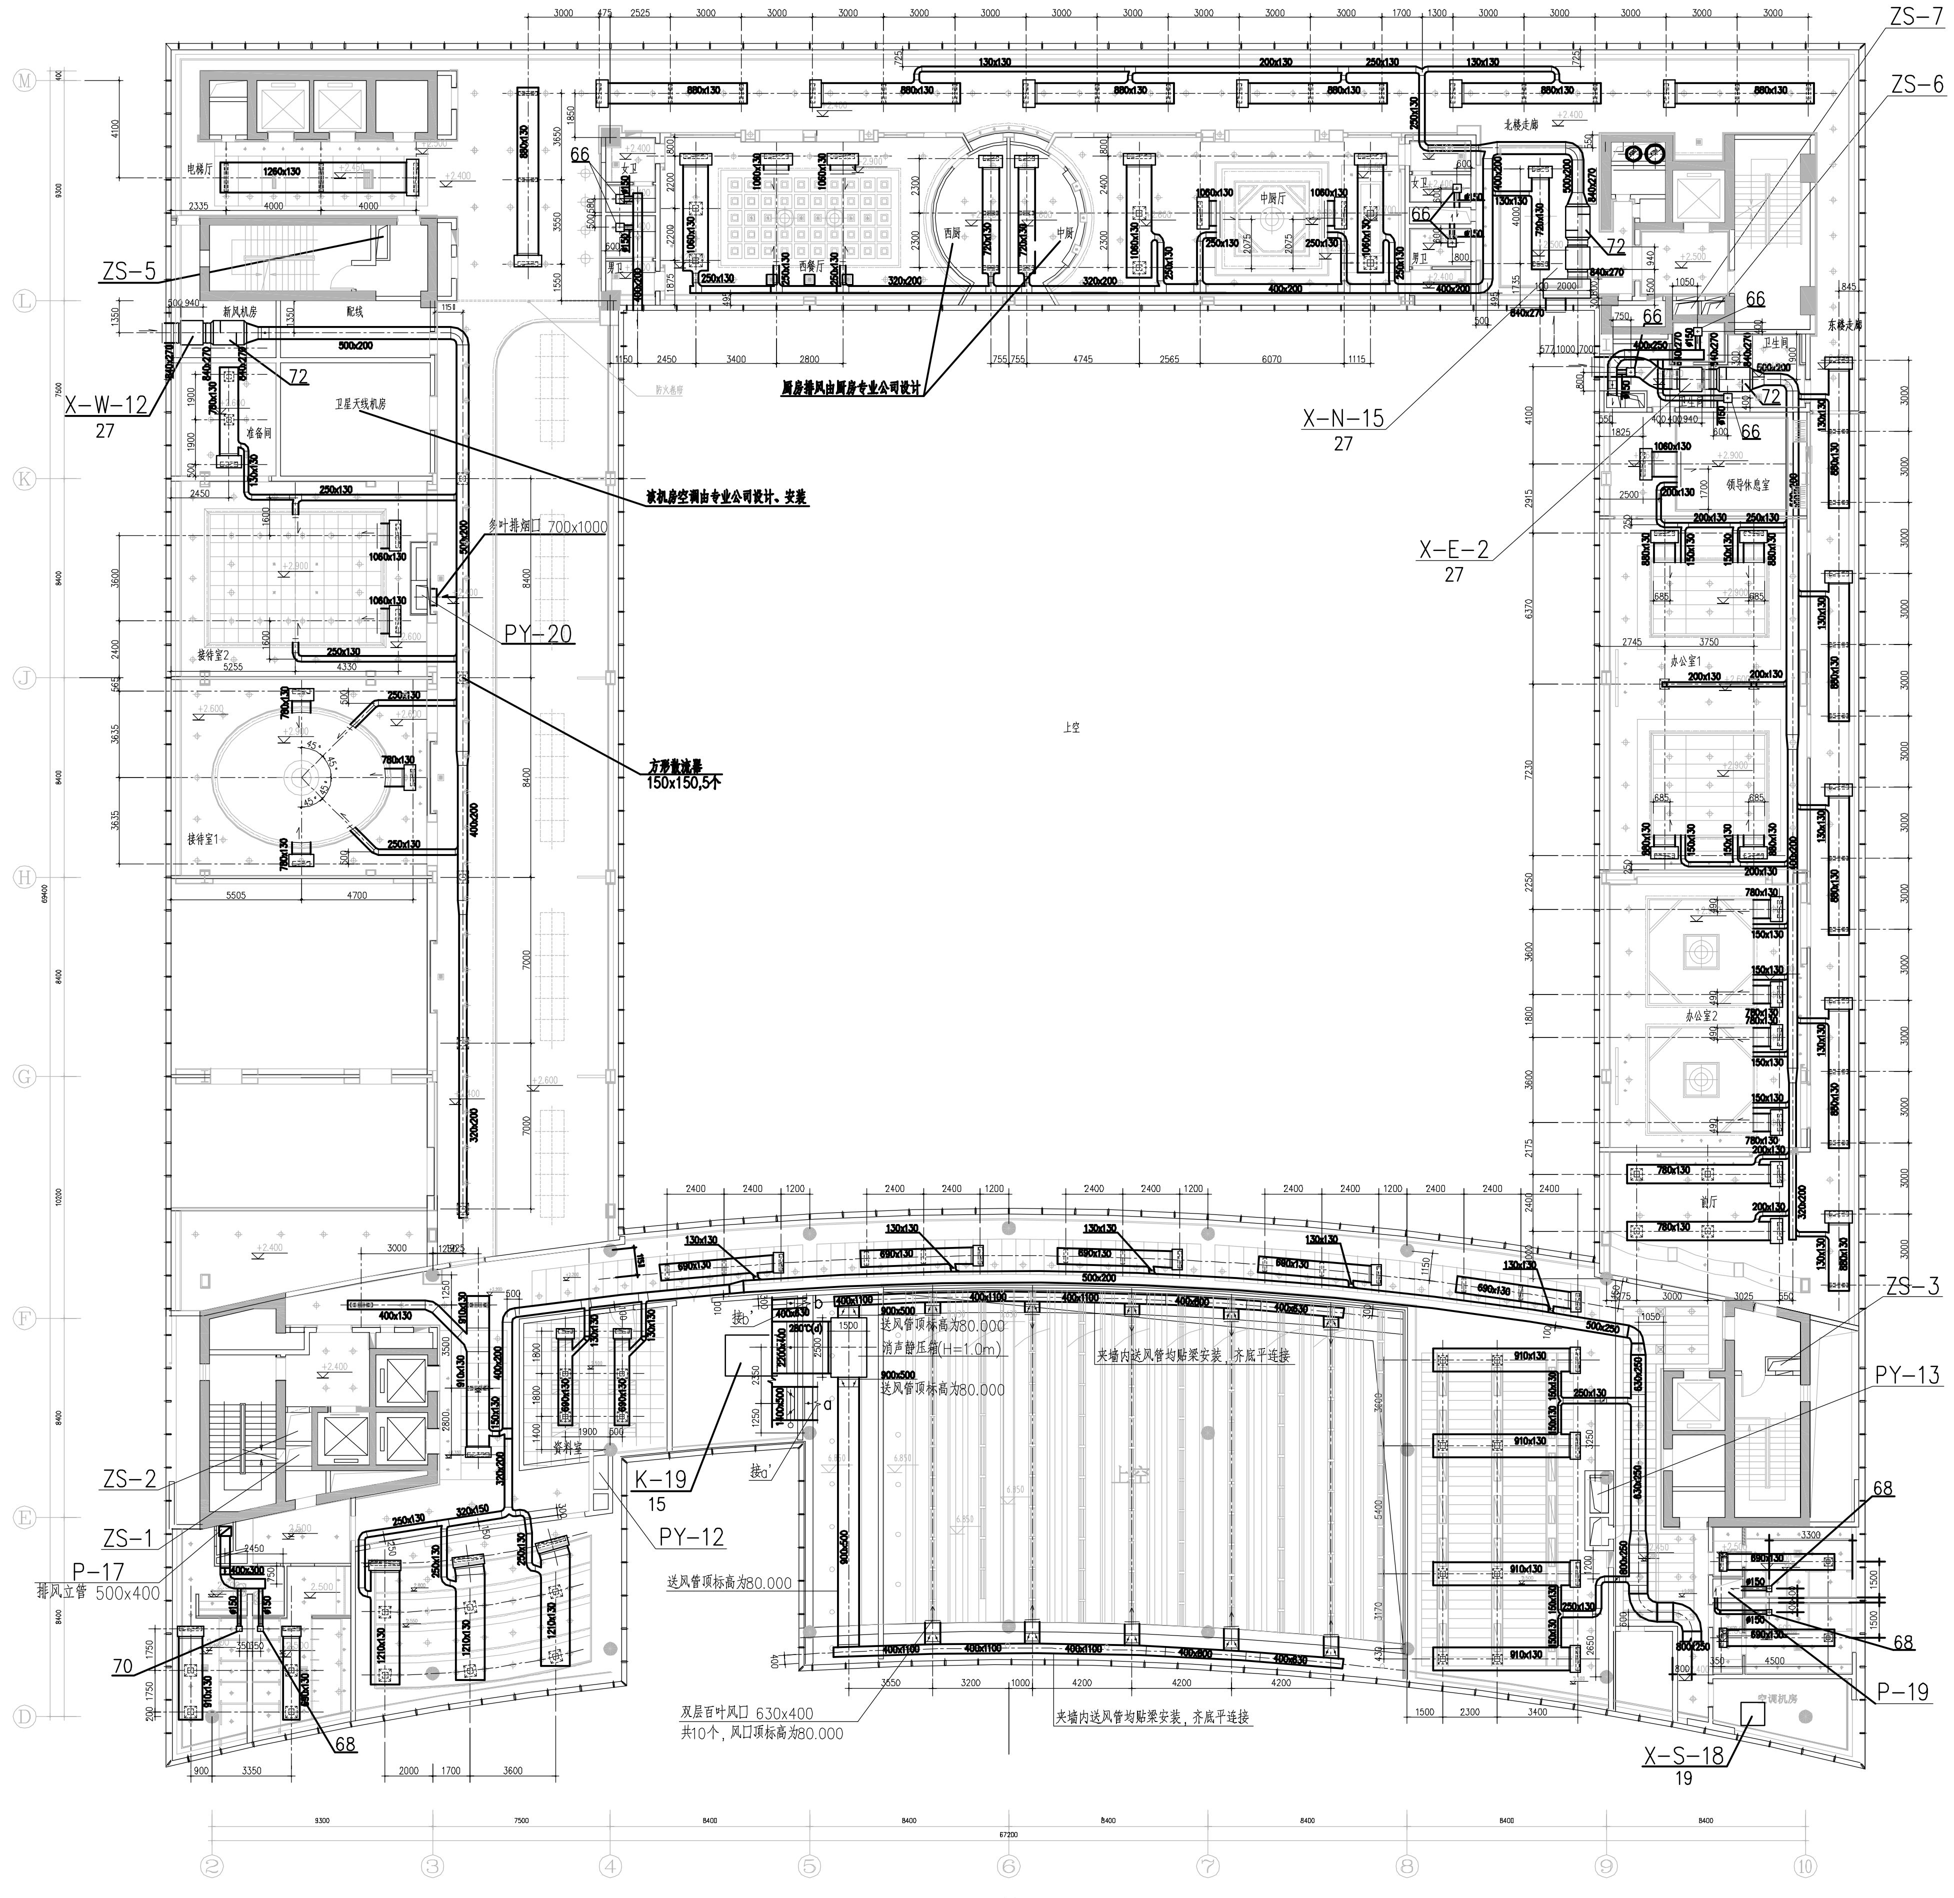
ZS-7
ZS-6
ZS-5
ZS-3
ZS-2
ZS-1
X-W-12
27
X-N-15
27
X-E-2
27
X-S-18
19
PY-20
PY-12
PY-13
K-19
15
P-17
P-19
排风立管 500x400
多叶排烟口 700x1000
方形散流器
150x150,5个
该机房空调由专业公司设计、安装
厨房排风由厨房专业公司设计
卫星天线机房
准备间
接待室1
接待室2
新风机房
电梯厅
西餐厅
中餐厅
西厨
中厨
领导休息室
办公室1
办公室2
前厅
上空
送风管顶标高为80.000
消声静压箱(H=1.0m)
夹墙内送风管均贴梁安装，齐底平连接
双层百叶风口 630x400
共10个，风口顶标高为80.000
66
68
70
72

二十层风管平面图

1:150

西楼风机盘管,风口规格表

房间名称	风机盘管		送风口(上为接管尺寸,下为面尺寸)			回风口		
	规格	个数	类型	规格	个数	类型	规格	个数
接待室1	YGFC-05-CD-3S	3	铝合金双层百叶风口	780x130	3	铝合金可开铰链式百叶风口<带过滤器>	730x200	3
			铝合金双层百叶风口	250x130	2			
接待室2	YGFC-07-CD-3S	2	铝合金双层百叶风口	1060x130	2	铝合金可开铰链式百叶风口<带过滤器>	1010x200	2
			铝合金双层百叶风口	250x130	2			
准备间	YGFC-05-CD-3H	1	铝合金方形散流器<带调节阀>	250x250 (375x375)	2	铝合金可开铰链式百叶风口<带过滤器>	730x200	1
西楼走廊			铝合金方形散流器<带调节阀>	150x150 (275x275)	5			

北楼风机盘管,风口规格表

房间名称	风机盘管		送风口(上为接管尺寸,下为面尺寸)			回风口		
	规格	个数	类型	规格	个数	类型	规格	个数
西餐厅	YGFC-07-CD-3S	2	铝合金双层百叶风口	1060x130	2	铝合金可开铰链式百叶风口<带过滤器>	1010x200	2
	YGFC-07-CD-3H	1	铝合金方形散流器<带调节阀>	275x275 (400x400)	2	铝合金可开铰链式百叶风口<带过滤器>	1010x200	1
			铝合金双层百叶风口	250x130	2			
西厨	YGFC-04-CD-3H	1	铝合金条形散流器<带调节阀>	670x100	2	铝合金可开铰链式百叶风口<带过滤器>	670x200	1
中厨	YGFC-04-CD-3H	1	铝合金条形散流器<带调节阀>	670x100	2	铝合金可开铰链式百叶风口<带过滤器>	670x200	1
中餐厅	YGFC-08-CD-3H	2	铝合金方形散流器<带调节阀>	300x300 (425x425)	4	铝合金可开铰链式百叶风口<带过滤器>	1210x200	2
	YGFC-08-CD-3S	2	铝合金双层百叶风口	1650x130	2	铝合金可开铰链式百叶风口<带过滤器>	1210x200	2
电梯厅	YGFC-08-CD-3H	1	铝合金方形散流器<带调节阀>	300x300 (425x425)	2	铝合金可开铰链式百叶风口<带过滤器>	1210x200	1
北楼走廊	YGFC-06-CD-3H	7	铝合金条形散流器<带调节阀>	830x100	14	铝合金可开铰链式百叶风口<带过滤器>	830x200	7

东楼风机盘管,风口规格表

房间名称	风机盘管		送风口(上为接管尺寸,下为面尺寸)			回风口		
	规格	个数	类型	规格	个数	类型	规格	个数
领导休息室	YGFC-07-CD-3S	1	铝合金双层百叶风口	1500x130	1	铝合金可开铰链式百叶风口<带过滤器>	1010x200	1
办公室1	YGFC-06-CD-3S	4	铝合金双层百叶风口	1350x130	4	铝合金可开铰链式百叶风口<带过滤器>	830x200	4
			铝合金双层百叶风口	200x200	2			
办公室2	YGFC-05-CD-3S	4	铝合金双层百叶风口	1250x130	4	铝合金可开铰链式百叶风口<带过滤器>	730x200	4
前厅	YGFC-05-CD-3H	2	铝合金方形散流器<带调节阀>	225x225 (350x350)	4	铝合金可开铰链式百叶风口<带过滤器>	730x200	2
东楼走廊	YGFC-06-CD-3H	5	铝合金条形散流器<带调节阀>	830x100	10	铝合金可开铰链式百叶风口<带过滤器>	830x200	5
	YGFC-06-CD-3H	1	铝合金条形散流器	830x200	1	铝合金可开铰链式百叶风口<带过滤器>	830x200	1

注：1. 所有新风管均顶平连接。
2. 风机盘管检修口配合建筑二次装修确定。
3. 所有新风支管上均设手动多叶调节阀，阀门位置设在便于操作的部位。
4. 卫生间排风器排风支管上均设防火阀，防火阀设于接入竖井处.
5. 筒体正压送风系统及管井大样详见设施 39/91、40/91。
6. 多叶排烟口安装标高均为排烟口顶距吊顶底 100。
7. 所有主干管安装标高详原设施图的剖面图。
8. 图中风口定位尺寸均为参考尺寸，应现场配合二装定位。风管、风口安装高度现场确定。

中国建筑西南设计研究院 CHINA SOUTHWEST ARCHITECTURAL DESIGN AND RESEARCH INSTITUTE					工程项目 PROJECT	大渡河流域梯级电站调度中心	
					子项名称 SUBTITLE	调度中心	
专业负责人 SUBJ ENGINEER	刘明非				图名:DWG. TITLE: 二十层风管平面图 单位: m,mm 比例: 1:150	设计号 PROJECT NO	04052-01
设计总负责人 PROJT LEADER	郑国英		王兴国 刘艺			图别 DWG. TYPE	设施
审核 CHKD BY	革非					图号 DWG. NO	48 改
审定 APPD BY	徐明					日期 DATE	2007年5月

PDF 文件使用 "pdfFactory" 试用版本创建 www.fineprint.cn