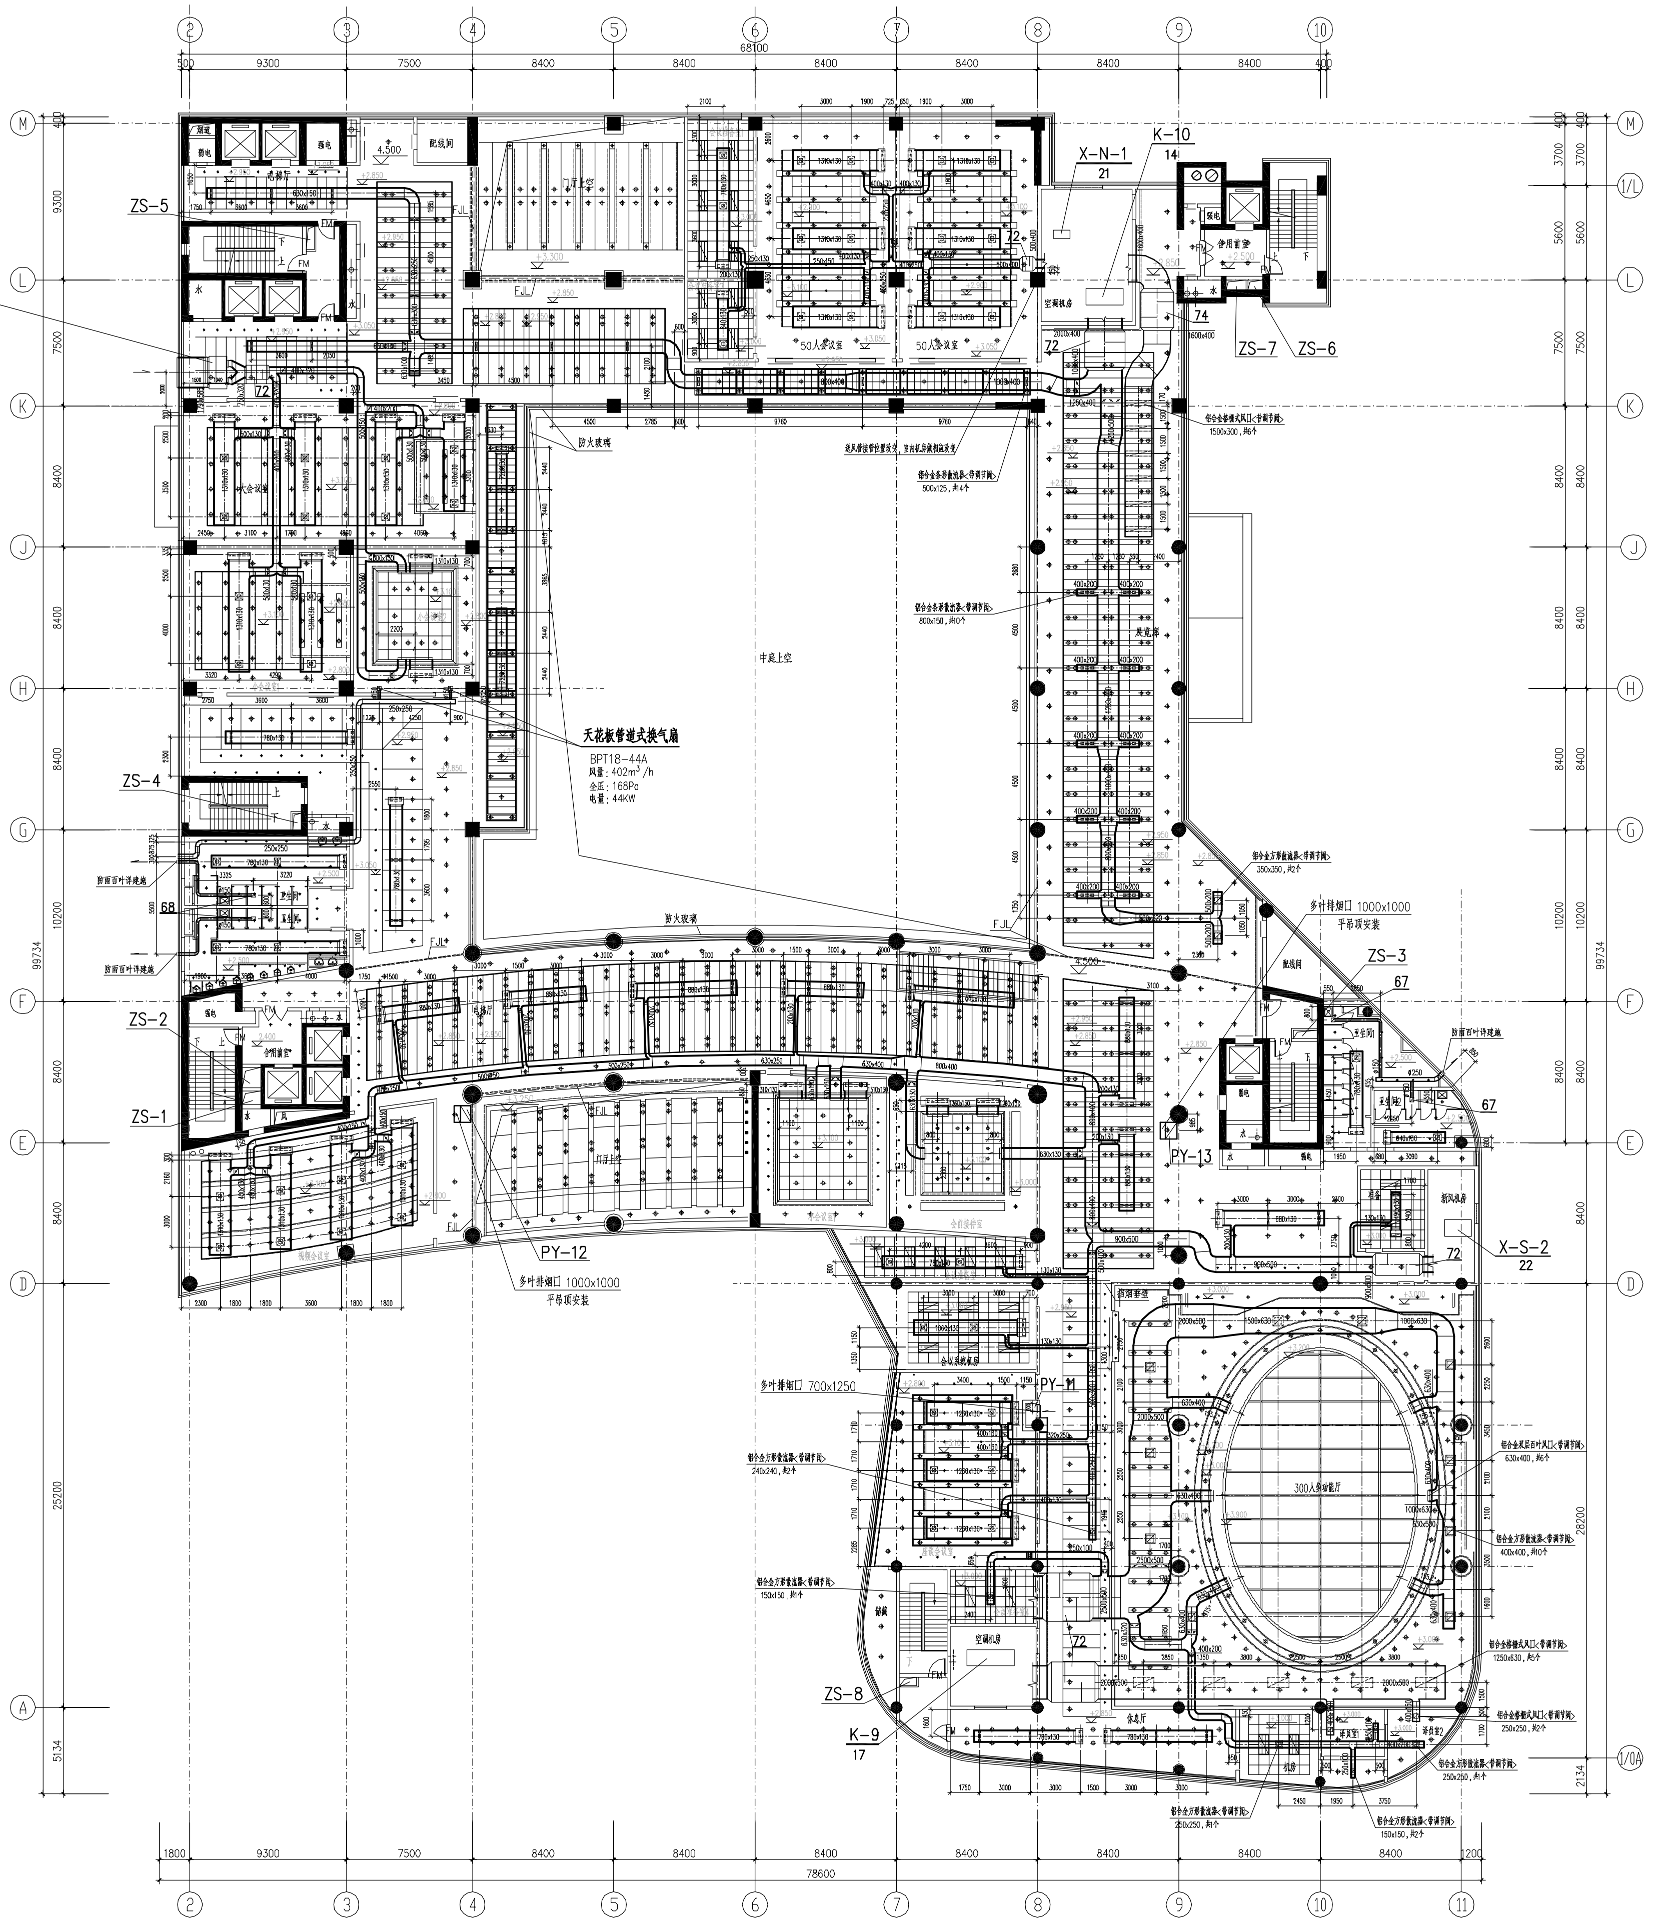

北楼风机盘管.风口规格表

房间名称	风机盘管		送风口(上为接管尺寸，下为面尺寸)			回风口		
	规格	个数	类型	规格	个数	类型	规格	个数
50人会议室	YGFC-10-CD-3H	6	铝合金方形散流器<带调节阀>	350x350 (475x475)	12	铝合金可开铰链式百叶风口<带过滤器>	1260x200	6
会议准备室1	YGFC-05-CD-3H	1	铝合金方形散流器<带调节阀>	240x240 (365x365)	2	铝合金可开铰链式百叶风口<带过滤器>	730x200	1
会议准备室2	YGFC-03-CD-3H	1	铝合金方形散流器	260x260 (385x385)	1	铝合金可开铰链式百叶风口<带过滤器>	590x200	1

西楼风机盘管.风口规格表

房间名称	风机盘管		送风口(上为接管尺寸，下为面尺寸)			回风口		
	规格	个数	类型	规格	个数	类型	规格	个数
大会议室 小会议室1	YGFC-10-CD-3H	6	铝合金方形散流器<带调节阀>	360x360 (485x485)	12	铝合金可开铰链式百叶风口<带过滤器>	1260x200	6
小会议室2	YGFC-10-CD-3S	2	铝合金双层百叶风口	2050x130	2	铝合金可开铰链式百叶风口<带过滤器>	1260x200	2
卫生间	YGFC-05-CD-3H	2	铝合金方形散流器<带调节阀>	220x220 (345x345)	4	铝合金可开铰链式百叶风口<带过滤器>	730x200	2
走道	YGFC-04-CD-3H	2	铝合金条形散流器<带调节阀>	670x100	4	铝合金可开铰链式百叶风口<带过滤器>	670x200	2
	YGFC-05-CD-3H	2	铝合金条形散流器<带调节阀>	730x100	4	铝合金可开铰链式百叶风口<带过滤器>	730x200	2

南楼风机盘管.风口规格表

房间名称	风机盘管		送风口(上为接管尺寸，下为面尺寸)			回风口		
	规格	个数	类型	规格	个数	类型	规格	个数
视频会议	YGFC-10-CD-3H	4	铝合金方形散流器<带调节阀>	350x350 (475x475)	8	铝合金可开铰链式百叶风口<带过滤器>	1260x200	4
小会议室1	YGFC-10-CD-3S	2	铝合金双层百叶风口	2180x130	2	铝合金可开铰链式百叶风口<带过滤器>	1260x200	2
会前接待室	YGFC-08-CD-3S	2	铝合金双层百叶风口	1260x130	2	铝合金可开铰链式百叶风口<带过滤器>	1210x200	2
			铝合金双层百叶风口	630x130	2			
会议准备室	YGFC-05-CD-3H	1	铝合金方形散流器<带调节阀>	240x240 (365x365)	2	铝合金可开铰链式百叶风口<带过滤器>	730x200	1
会议系统机房	YGFC-07-CD-3H	1	铝合金方形散流器<带调节阀>	270x270 (395x395)	2	铝合金可开铰链式百叶风口<带过滤器>	1010x200	1
座谈会议室	YGFC-08-CD-3H	3	铝合金方形散流器<带调节阀>	320x320 (445x445)	6	铝合金可开铰链式百叶风口<带过滤器>	1210x200	3
休息厅	YGFC-05-CD-3H	2	铝合金条形散流器<带调节阀>	730x100	4	铝合金可开铰链式百叶风口<带过滤器>	730x200	2
卫生间1	YGFC-05-CD-3H	1	铝合金方形散流器	300x300 (425x425)	1	铝合金可开铰链式百叶风口<带过滤器>	730x200	1
卫生间2	YGFC-03-CD-3H	1	铝合金方形散流器	240x240 (365x365)	1	铝合金可开铰链式百叶风口<带过滤器>	590x200	1
准备	YGFC-02-CD-3H	1	铝合金条形散流器<带调节阀>	440x200	1	铝合金可开铰链式百叶风口<带过滤器>	440x200	1
走道及前厅	YGFC-06-CD-3H	8	铝合金条形散流器<带调节阀>	830x100	16	铝合金可开铰链式百叶风口<带过滤器>	830x200	8

注：1. X-S-2新风机房平、剖图详设施 70/91。
2. K-10,X-N-1空调及新风机房平、剖图详设施 60/91。
3. K-9空调机房平、剖图详设施 59/91。
4. 楼体正压送风系统及管井大样详见设施 39/91、40/91。
5. 空调机组及新风机组的凝结水管接至机房地漏。
6. 卫生间排气扇风管接建筑专业预留的百叶窗，标高详建施。
7. 风机盘管检修口配合建筑二次装修确定。
8. 所有新风支管上均设手动多叶调节阀，阀门位置设在便于操作的部位。
9. 所有新风管均为顶平连接。
10. 图中风口定位尺寸均为参考尺寸，应现场配合二装定位。

二层风管平面图

1:150

中国建筑西南设计研究院
CHINA SOUTHWEST ARCHITECTURAL DESIGN AND RESEARCH INSTITUTE

工程项目 PROJECT	大渡河流域梯级电站调度中心		
子项名称 SUBTITLE	调度中心		
专业负责人 SUBJ ENGINEER	刘明非		
设计总负责人 PROJT LEADER	郑国英	王兴国 刘艺	
审核 CHKD BY	革非		
审定 APPD BY	徐明		
图名 DWG. TITLE:	二层风管平面图		
设计号 PROJECT NO	04052-01		
图别 DWG. TYPE	设施		
图号 DWG. NO	34	改	
日期 DATE	2007年5月		

单位：m,mm 比例：1:150

设计	曾涛	校对	张佳宁	会签	建筑 结构 给排水
					电气 暖通 建筑物理

PDF 文件使用 "pdfFactory" 试用版本创建 www.fineprint.cn