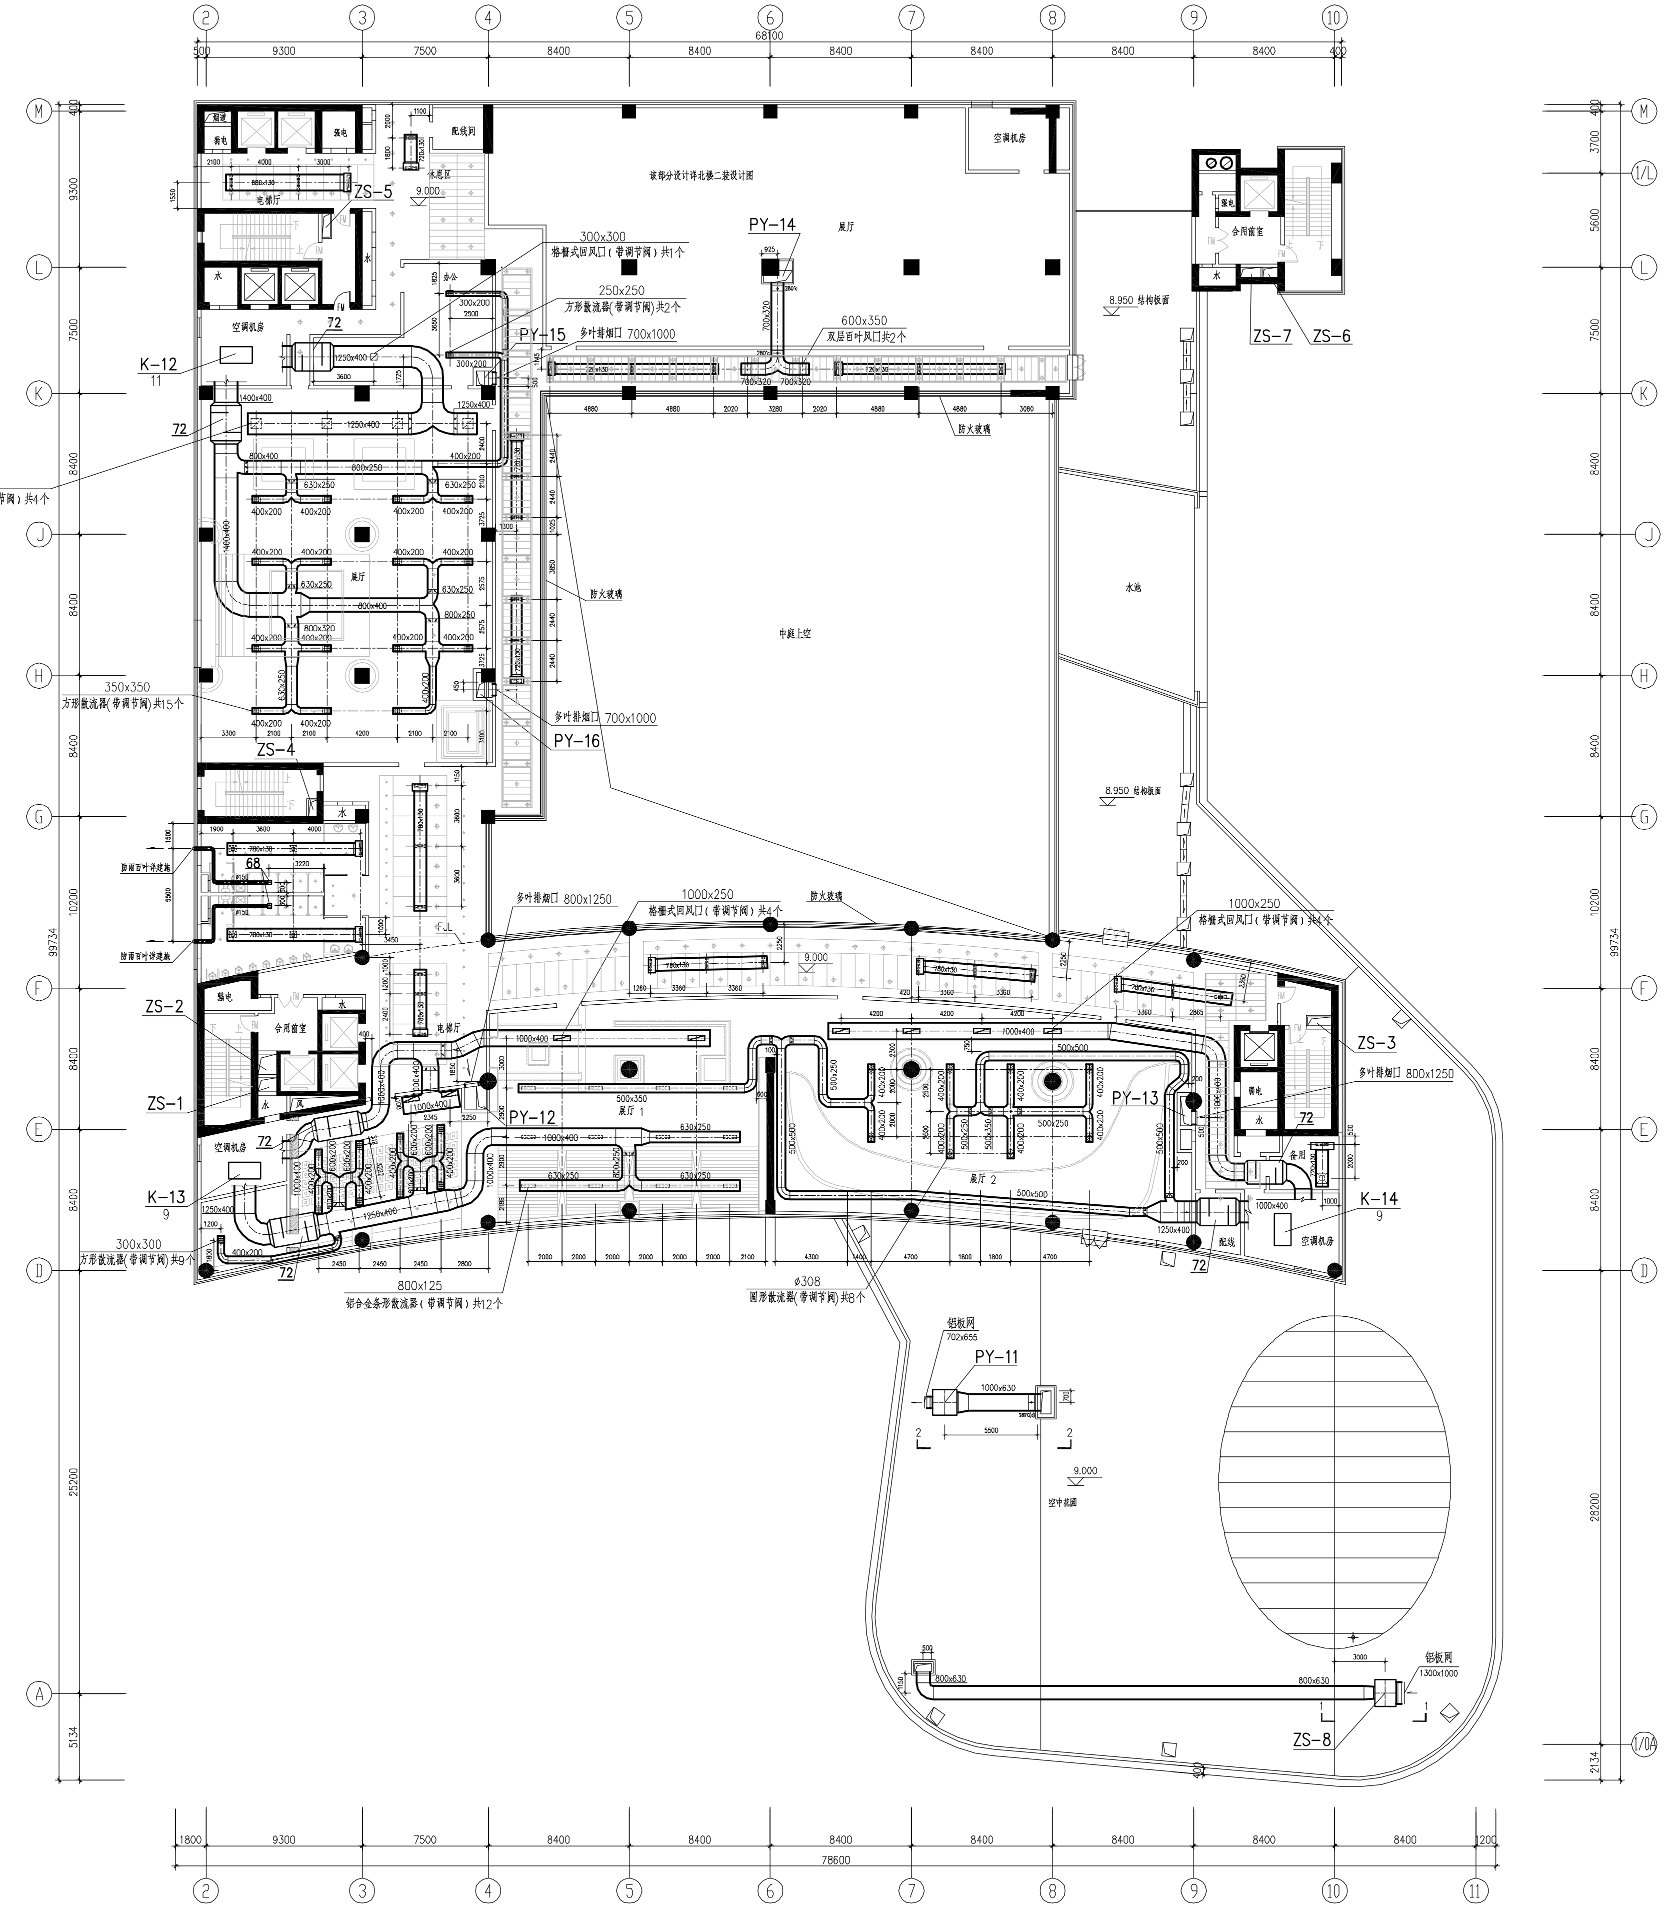
K-12
K-13
K-14
ZS-1
ZS-2
ZS-3
ZS-4
ZS-5
ZS-6
ZS-7
ZS-8
PY-11
PY-12
PY-13
PY-14
PY-15
PY-16
300x300
格栅式回风口(带调节阀)共1个
250x250
方形散流器(带调节阀)共2个
多叶排烟口 700x1000
600x350
双层百叶风口共2个
500x500
格栅式回风口(带调节阀)共4个
350x350
方形散流器(带调节阀)共15个
多叶排烟口 700x1000
1000x250
格栅式回风口(带调节阀)共4个
多叶排烟口 800x1250
1000x250
格栅式回风口(带调节阀)共4个
多叶排烟口 800x1250
300x300
方形散流器(带调节阀)共9个
800x125
铝合金条形散流器(带调节阀)共12个
φ308
圆形散流器(带调节阀)共8个
铝板网
1300x1000
防火玻璃
中庭上空
水池
展厅
展厅 1
展厅 2
空调机房
9.000
8.950 结构板面
99734
78600

北楼风机盘管,风口规格表

房间名称	风机盘管		送风口(上为接管尺寸,下为面尺寸)			回风口		
	规格	个数	类型	规格	个数	类型	规格	个数
走道	YGFC-04-CD-3H	2	铝合金条形散流器(带调节阀)	670x100	4	铝合金可开铰链式百叶风口<带过滤器>	670x200	2
电梯厅	YGFC-06-CD-3H	1	铝合金条形散流器(带调节阀)	830x100	2	铝合金可开铰链式百叶风口<带过滤器>	830x200	1
	YGFC-04-CD-3H	1	铝合金条形散流器	670x200	1	铝合金可开铰链式百叶风口<带过滤器>	670x200	1

西楼风机盘管,风口规格表

房间名称	风机盘管		送风口(上为接管尺寸,下为面尺寸)			回风口		
	规格	个数	类型	规格	个数	类型	规格	个数
卫生间	YGFC-05-CD-3H	2	铝合金方形散流器<带调节阀>	220x220 (345x345)	4	铝合金可开铰链式百叶风口<带过滤器>	730x200	2
走道	YGFC-04-CD-3H	2	铝合金条形散流器(带调节阀)	670x100	4	铝合金可开铰链式百叶风口<带过滤器>	670x200	2
	YGFC-05-CD-3H	1	铝合金条形散流器(带调节阀)	730x100	2	铝合金可开铰链式百叶风口<带过滤器>	730x200	1

南楼风机盘管,风口规格表

房间名称	风机盘管		送风口(上为接管尺寸,下为面尺寸)			回风口		
	规格	个数	类型	规格	个数	类型	规格	个数
备用	YGFC-04-CD-3H	1	铝合金方形散流器<带调节阀>	270x270 (395x395)	1	铝合金可开铰链式百叶风口<带过滤器>	670x200	1
走道	YGFC-05-CD-3H	4	铝合金条形散流器(带调节阀)	730x100	8	铝合金可开铰链式百叶风口<带过滤器>	730x200	4

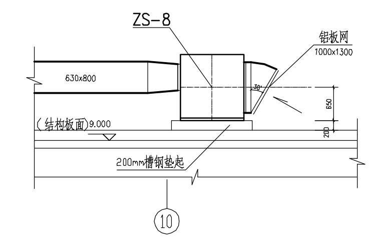
ZS-8
铝板网
1000x1300
630x800
(结构板面)9.000
200mm槽钢垫起
10

1-1剖面图 1:50

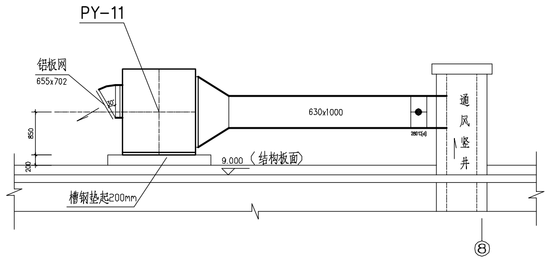
PY-11
铝板网
655x702
630x1000
9.000 (结构板面)
槽钢垫起200mm
通风竖井
8

2-2剖面图 1:50

注：1. K-11空调机房平、剖图详设施 61/91。
2. K-12空调机房平、剖图详设施 62/91。
3. K-13空调机房平、剖图详设施 63/91。
4. K-14空调机房平、剖图详设施 64/91。
5. 筒体正压送风系统及管井大样详见设施 39/91、40/91。
6. 卫生间排气扇风管接建筑专业预留的百叶窗，标高详建施。
7. 风机盘管检修口配合建筑二次装修确定。
8. 图中风口定位尺寸均为参考尺寸，应现场配合二装定位。风管、风口安装高度现场确定。

三层风管平面图

1:150

中国建筑西南设计研究院 CHINA SOUTHWEST ARCHITECTURAL DESIGN AND RESEARCH INSTITUTE					工程项目 PROJECT	大渡河流域梯级电站调度中心		
					子项名称 SUBTITLE	调度中心		
专业负责人 SUBJ ENGINEER	刘明非				图名:DWG. TITLE: 三层风管平面图 单位: m,mm 比例: 1:150		设计号 PROJECT NO	04052-01
设计总负责人 PROJT LEADER	郑国英		王兴国 刘艺				图别 DWG. TYPE	设施
审核 CHKD BY	華非						图号 DWG. NO	36 改
审定 APPD BY	徐明						日期 DATE	2007年5月

PDF 文件使用 "pdfFactory" 试用版本创建 www.fineprint.cn