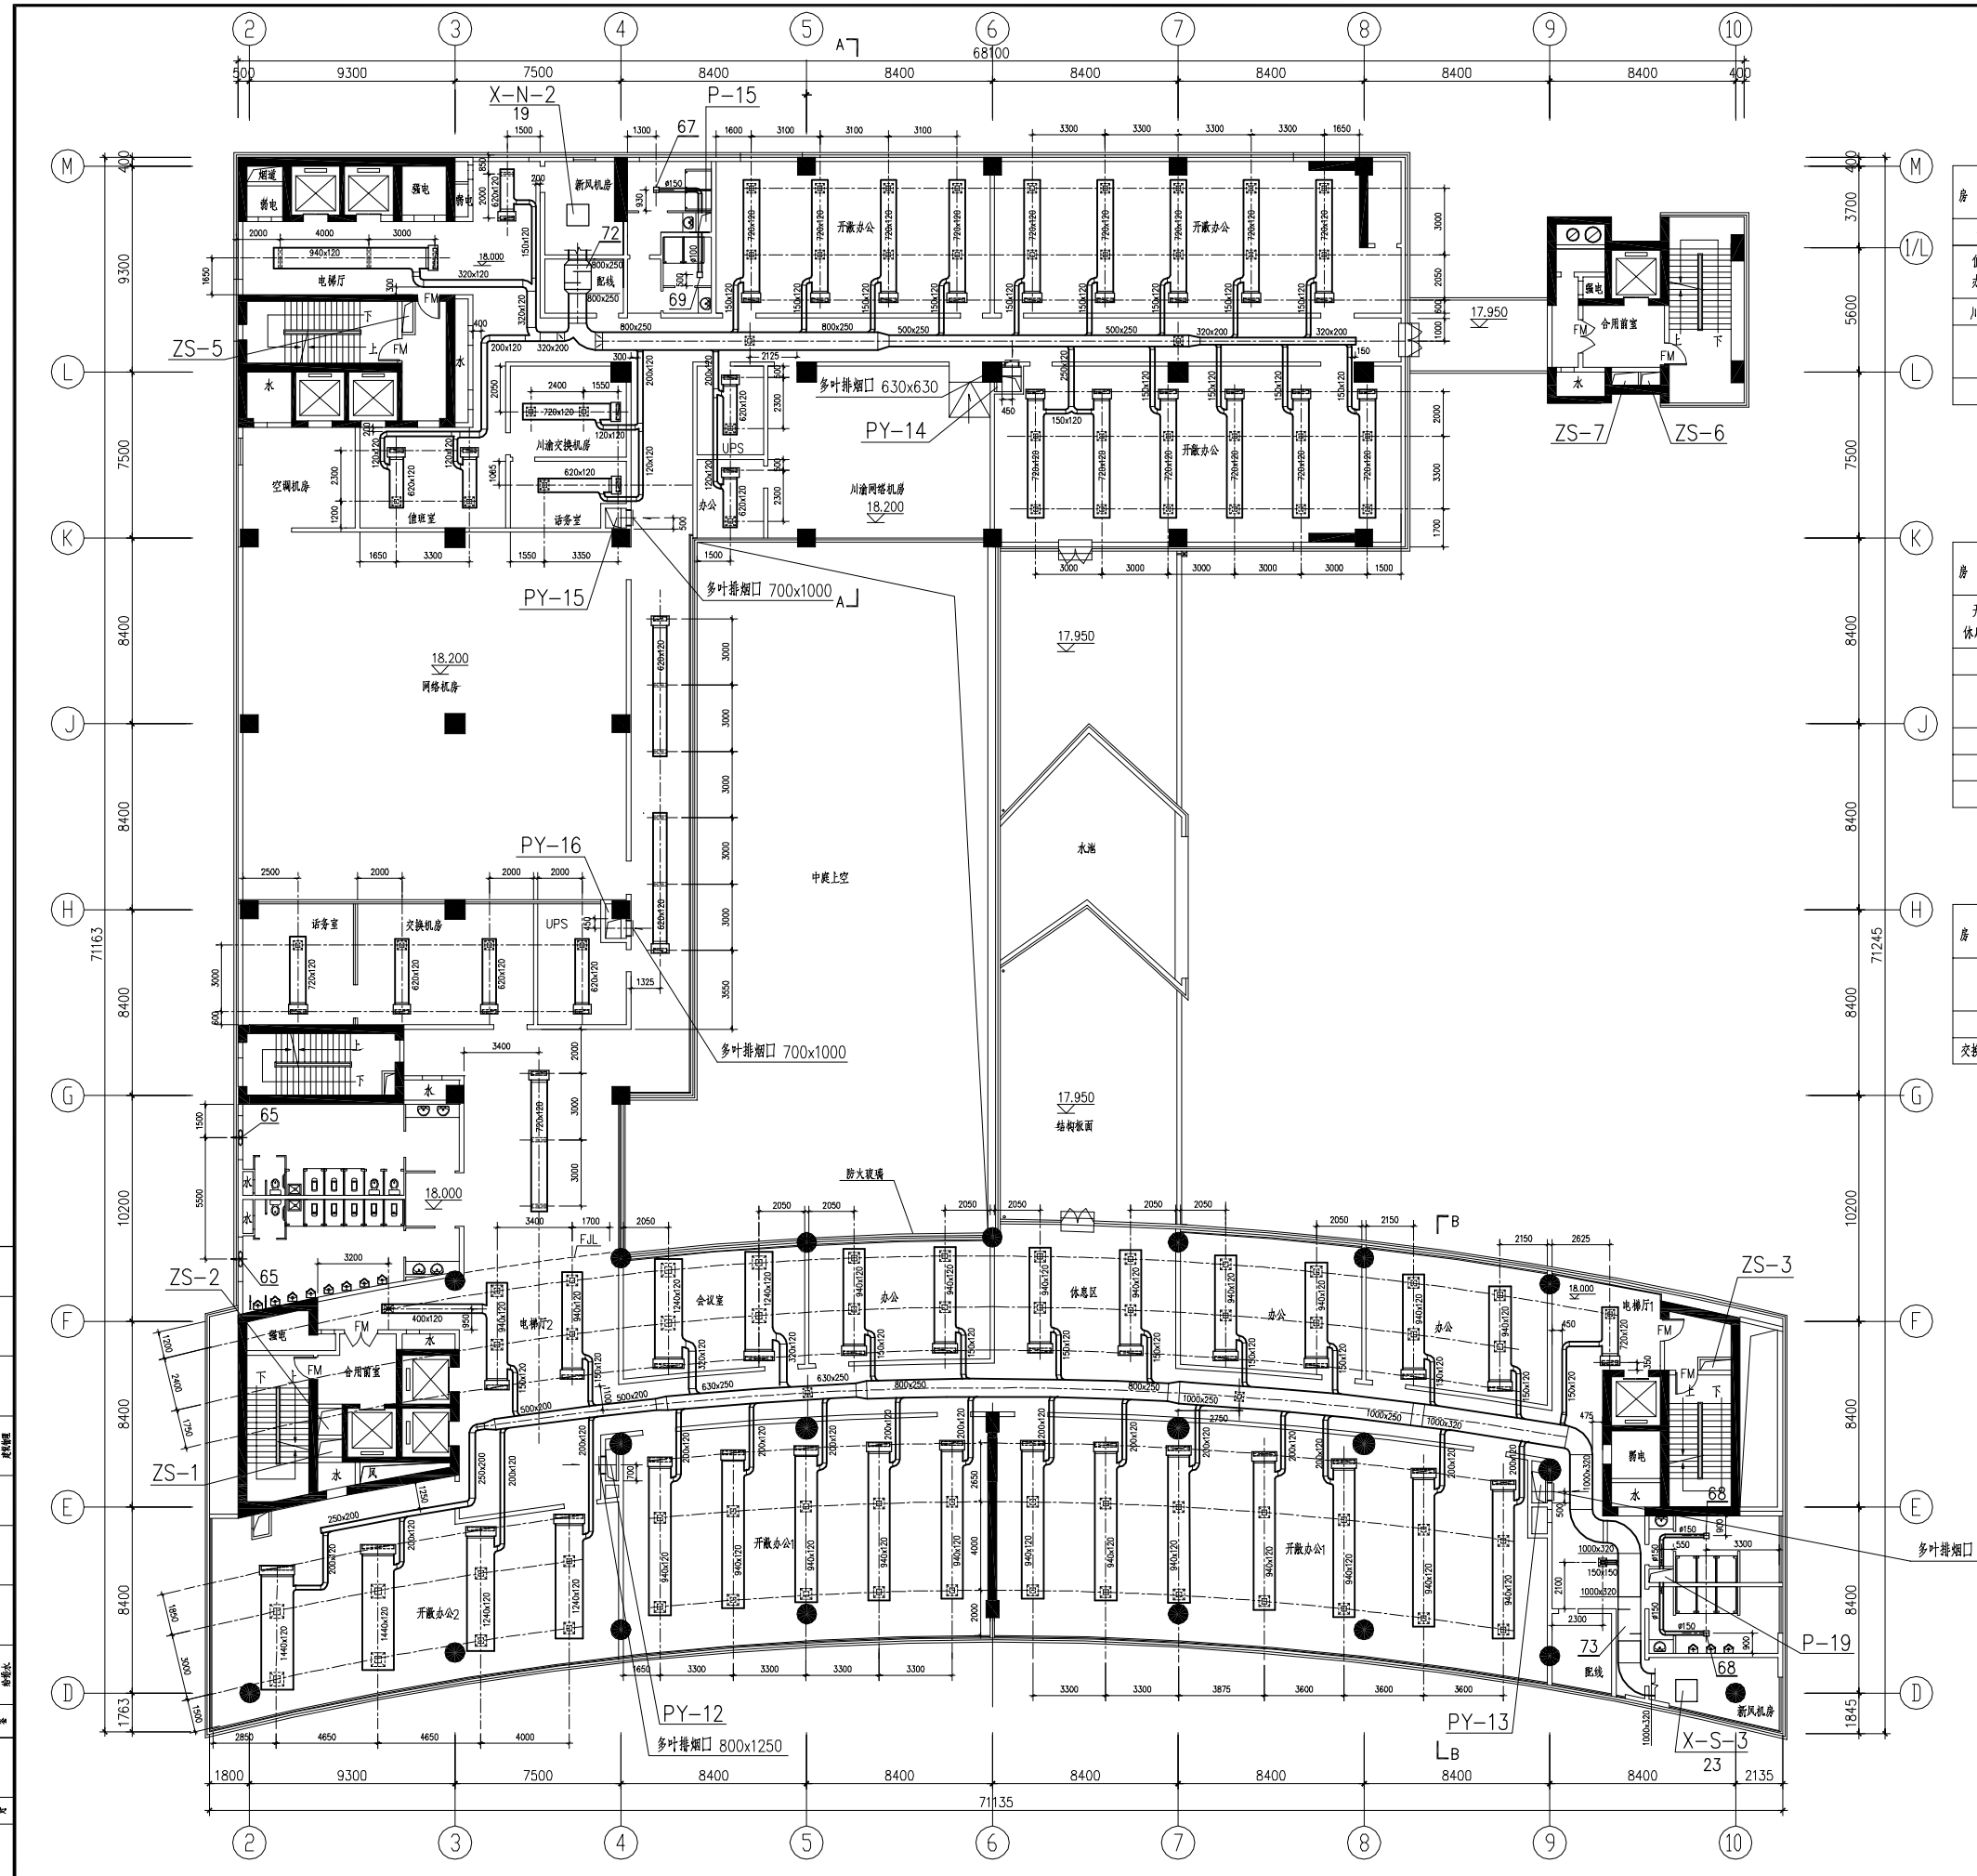


## 北楼风机盘管.风口规格表

| 房间名称 | 风机盘管 | | 送风口 | | | 回风口 | | |
|---|---|---|---|---|---|---|---|---|
| | 规格 | 个数 | 类型 | 规格 | 个数 | 类型 | 规格 | 个数 |
| 开敞办公 | ECR-PD-400 | 15 | 铝合金方形散流器<带调节阀> | 200x200 | 30 | 铝合金可开铰链式百叶风口<带过滤器> | 680x170 | 15 |
| 值班、话务办公、UPS | ECR-PD-300 | 5 | 铝合金方形散流器 | 250x250 | 5 | 铝合金可开铰链式百叶风口<带过滤器> | 580x170 | 5 |
| 川油交换机房 | ECR-PD-400 | 1 | 铝合金方形散流器<带调节阀> | 200x200 | 2 | 铝合金可开铰链式百叶风口<带过滤器> | 680x170 | 1 |
| 电梯厅 | ECR-PD-300 | 1 | 铝合金条形散流器 | 580x170 | 1 | 铝合金可开铰链式百叶风口<带过滤器> | 580x170 | 1 |
| | ECR-PD-600 | 1 | 铝合金条形散流器<带调节阀> | 900x120 | 2 | 铝合金可开铰链式百叶风口<带过滤器> | 900x170 | 1 |
| 走廊 | | | 铝合金方形散流器<带调节阀> | 150x150 | 2 | | | |

## 南楼风机盘管.风口规格表

| 房间名称 | 风机盘管 | | 送风口 | | | 回风口 | | |
|---|---|---|---|---|---|---|---|---|
| | 规格 | 个数 | 类型 | 规格 | 个数 | 类型 | 规格 | 个数 |
| 开敞办公1 休息区 办公 | ECR-PD-600 | 20 | 铝合金方形散流器<带调节阀> | 230x230 | 40 | 铝合金可开铰链式百叶风口<带过滤器> | 900x170 | 20 |
| 会议室 | ECR-PD-800 | 2 | 铝合金方形散流器<带调节阀> | 280x280 | 4 | 铝合金可开铰链式百叶风口<带过滤器> | 1200x170 | 2 |
| 开敞办公 2 | ECR-PD-1200 | 2 | 铝合金方形散流器<带调节阀> | 320x320 | 4 | 铝合金可开铰链式百叶风口<带过滤器> | 1400x170 | 2 |
| | ECR-PD-800 | 2 | 铝合金方形散流器<带调节阀> | 280x280 | 4 | 铝合金可开铰链式百叶风口<带过滤器> | 1200x170 | 2 |
| 电梯厅 1 | ECR-PD-400 | 1 | 铝合金方形散流器 | 260x260 | 1 | 铝合金可开铰链式百叶风口<带过滤器> | 680x170 | 1 |
| 电梯厅 2 | ECR-PD-600 | 2 | 铝合金方形散流器<带调节阀> | 230x230 | 5 | 铝合金可开铰链式百叶风口<带过滤器> | 900x170 | 2 |
| 走廊 | | | 铝合金方形散流器<带调节阀> | 150x150 | 3 | | | |

## 西楼风机盘管.风口规格表

| 房间名称 | 风机盘管 | | 送风口 | | | 回风口 | | |
|---|---|---|---|---|---|---|---|---|
| | 规格 | 个数 | 类型 | 规格 | 个数 | 类型 | 规格 | 个数 |
| 走廊 | ECR-PD-300 | 2 | 铝合金条形散流器<带调节阀> | 580x120 | 4 | 铝合金可开铰链式百叶风口<带过滤器> | 580x170 | 2 |
| | ECR-PD-400 | 1 | 铝合金条形散流器<带调节阀> | 680x120 | 2 | 铝合金可开铰链式百叶风口<带过滤器> | 680x170 | 1 |
| 话务 | ECR-PD-400 | 1 | 铝合金方形散流器 | 260x260 | 1 | 铝合金可开铰链式百叶风口<带过滤器> | 680x170 | 1 |
| 交换机房、UPS | ECR-PD-300 | 3 | 铝合金方形散流器 | 250x250 | 3 | 铝合金可开铰链式百叶风口<带过滤器> | 580x170 | 3 |

注：1. 风机盘管检修口配合建筑二次装修确定。
2. 所有新风支管上均设手动多叶调节阀，阀门位置设在便于操作的部位。
3. 卫生间排风器排风支管上均设防火阀，防火阀设在接入竖井的隔墙处。
4. X-N-2新风机房平、剖图详见施 75/91。
5. X-S-3新风机房平、剖图详见施 71/91。
6. A-A~ B-B剖面图详见设施 85/91。
7. 简体正压送风系统及管井大样详见设施 39/91、40/91。
8. 多叶排烟口安装标高均为排烟口顶距吊顶底 100。
9. 网络机房的空调按甲方要求预留电源，由专业公司设计、施工。
10. 大卫生间排气扇安装在建筑预留的百叶窗上，标高详建施。
11. 所有新风管均为顶平连接。

# 五层风管平面图

1:150

| | | | |
|---|---|---|---|
| 中国建筑西南设计研究院 CHINA SOUTHWEST ARCHITECTURAL DESIGN AND RESEARCH INSTITUTE | | 工程项目 PROJECT | 大渡河流域梯级电站调度中心 |
| | | 子项名称 SUBTITLE | 调度中心 |
| 专业负责人 SUBJ ENGINEER | 刘明非 | 图名 DWG. TITLE: 五层风管平面图 | 设计号 PROJECT NO 04052-01 |
| 设计负责人 PROJT LEADER | 游国英 王兴国 刘艺 | | 图别 DWG. TYPE 设施 |
| 审核 CHKD BY | 蒋蓉 | | 图号 DWG. NO 14/91 |
| 审定 APPD BY | 徐明 | 单位: m,mm 比例: 1:150 | 日期 DATE 2004年9月 |

PDF 文件使用 "pdfFactory" 试用版本创建 www.fineprint.cn